


ЗАБОРЫ и ОГРАЖДЕНИЯ

– диаметр прута сварной сетки – 4мм

Ячейка сетки 50X100мм

Gabionika  **Четверка**

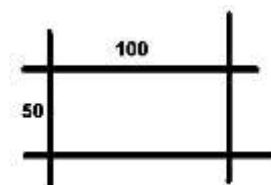


- диаметр прута сварной сетки – 5мм

Ячейка сетки 50X150мм

(стоимость по запросу)

Gabionika  **Пятерка**

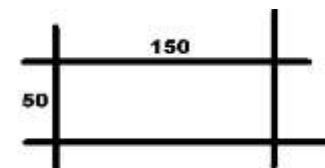


Здесь вы можете выбрать подходящую модель габионного забора и [ЗАКАЗАТЬ РАСЧЕТ](#), или посчитать его стоимость самостоятельно.

- Размеры сварных габионных каркасов , могут быть любыми .
- Наше производство обладает широкими возможностями для любых вариативных решений .
- Мы предлагаем те модели , которые наиболее соответствуют качеству и цене .
- Проверены логистикой, монтажем и эксплуатацией .
- Цена металлоконструкций , указанная в таблицах , включает в себя необходимые элементы для сборки габионного каркаса забора .
- Обратите внимание - в таблицах присутствует информация о необходимом количестве камня для вашего габиона –
- в кубических метрах m^3 и в килограммах kg .
- Чтобы перевести объем камня (m^3) в вес камня (kg)
- используется формула $m^3 * K = T * 1000 = kg$,
- где $K=1,8$ - является коэффициентом уплотнения для стандартной фракции камня (щебень 40-120мм) .
- Чем больше размер фракции камня тем меньше коэффициент уплотнения.

Нам всегда можно [ПОЗВОНИТЬ](#) или [ЗАДАТЬ ВОПРОС](#) или [ЗАКАЗАТЬ РАСЧЕТ](#)

Вертикальные столбы.

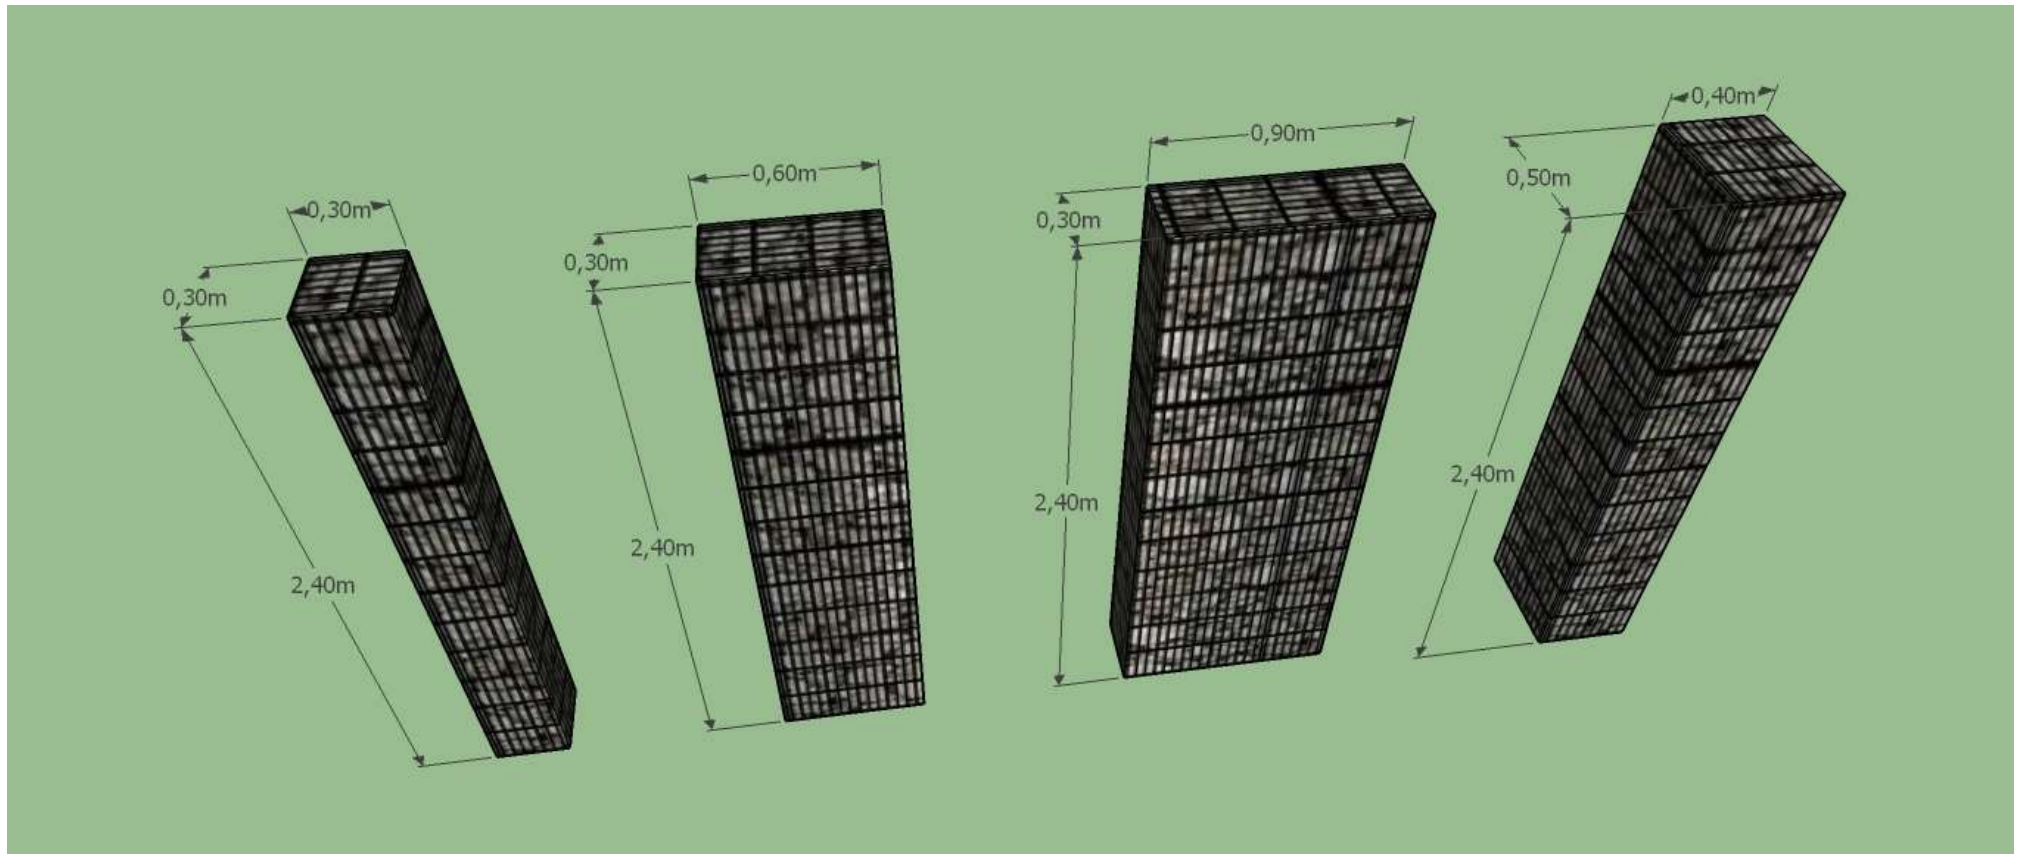


Модель забора	1	2	3	4
↕ ВЫСОТА ,m	2,40	2,40	2,40	2,40
↔ ШИРИНА,m	0,30	0,60	0,90	0,40
↗ ТОЛЩИНА,m	0,30	0,30	0,30	0,50

ЦЕНА металлоконструкций	2490руб.	4320руб	6005руб.	4490руб.
ОБЪЕМ КАМНЯ,м3	0,22	0,43	0,65	0,48
ВЕС КАМНЯ,kg *	400	775	1117	865

ГОРИЗОНТАЛЬНЫЙ ЦОКОЛЬ


Толщина 0,3м

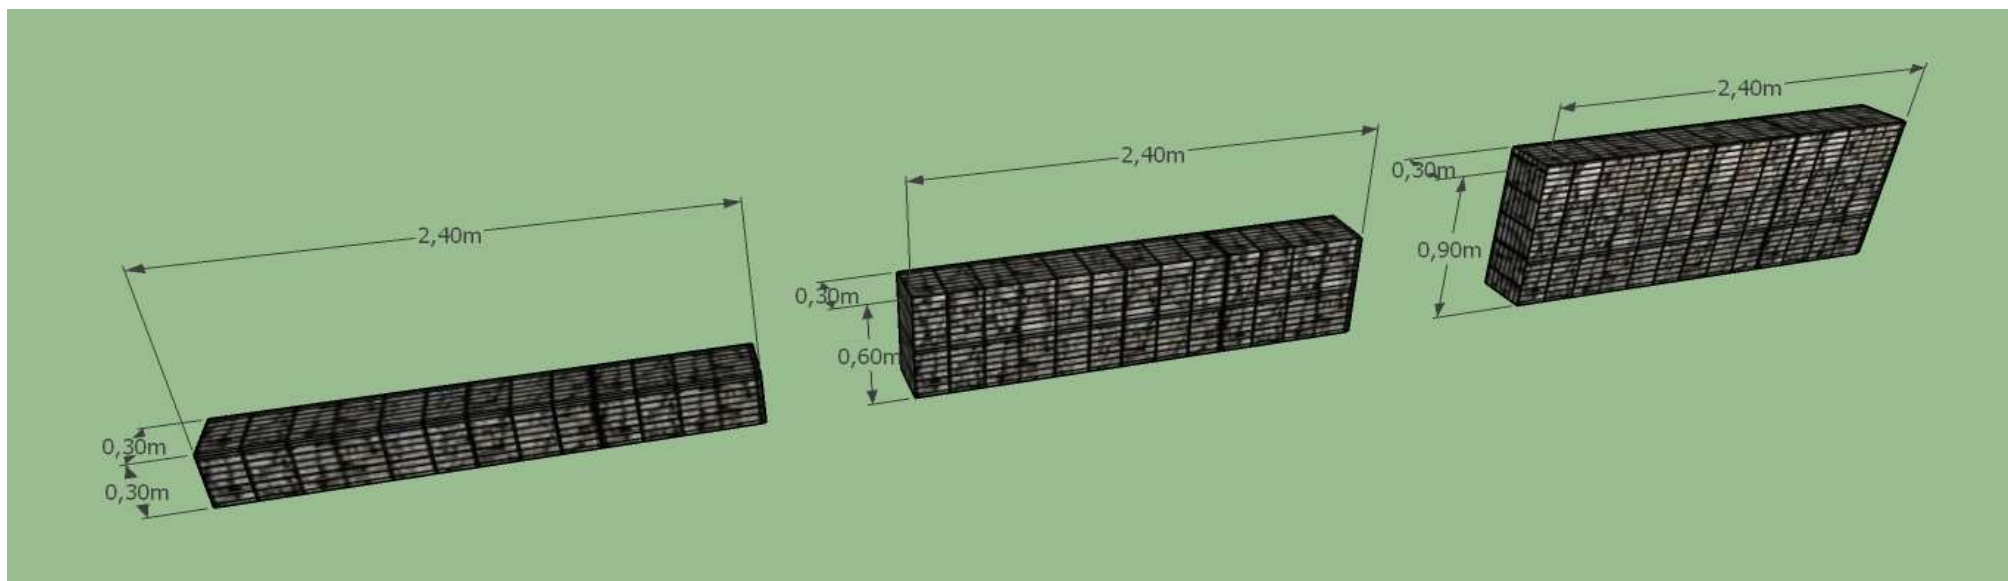

Модель забора	1	2	3
↔ ДЛИНА ,м	2,40	2,40	2,40
↕ ВЫСОТА ,м	0,30	0,60	0,90
↗ ТОЛЩИНА,м	0,30	0,30	0,30
ЦЕНА металлоконструкций	2770руб.	5085руб.	6365руб.
ОБЪЕМ КАМНЯ,м3	0,22	0,43	0,65
ВЕС КАМНЯ,kg*	400	775	1117


ГОРИЗОНТАЛЬНЫЙ ЦОКОЛЬ

Толщина 0,2м

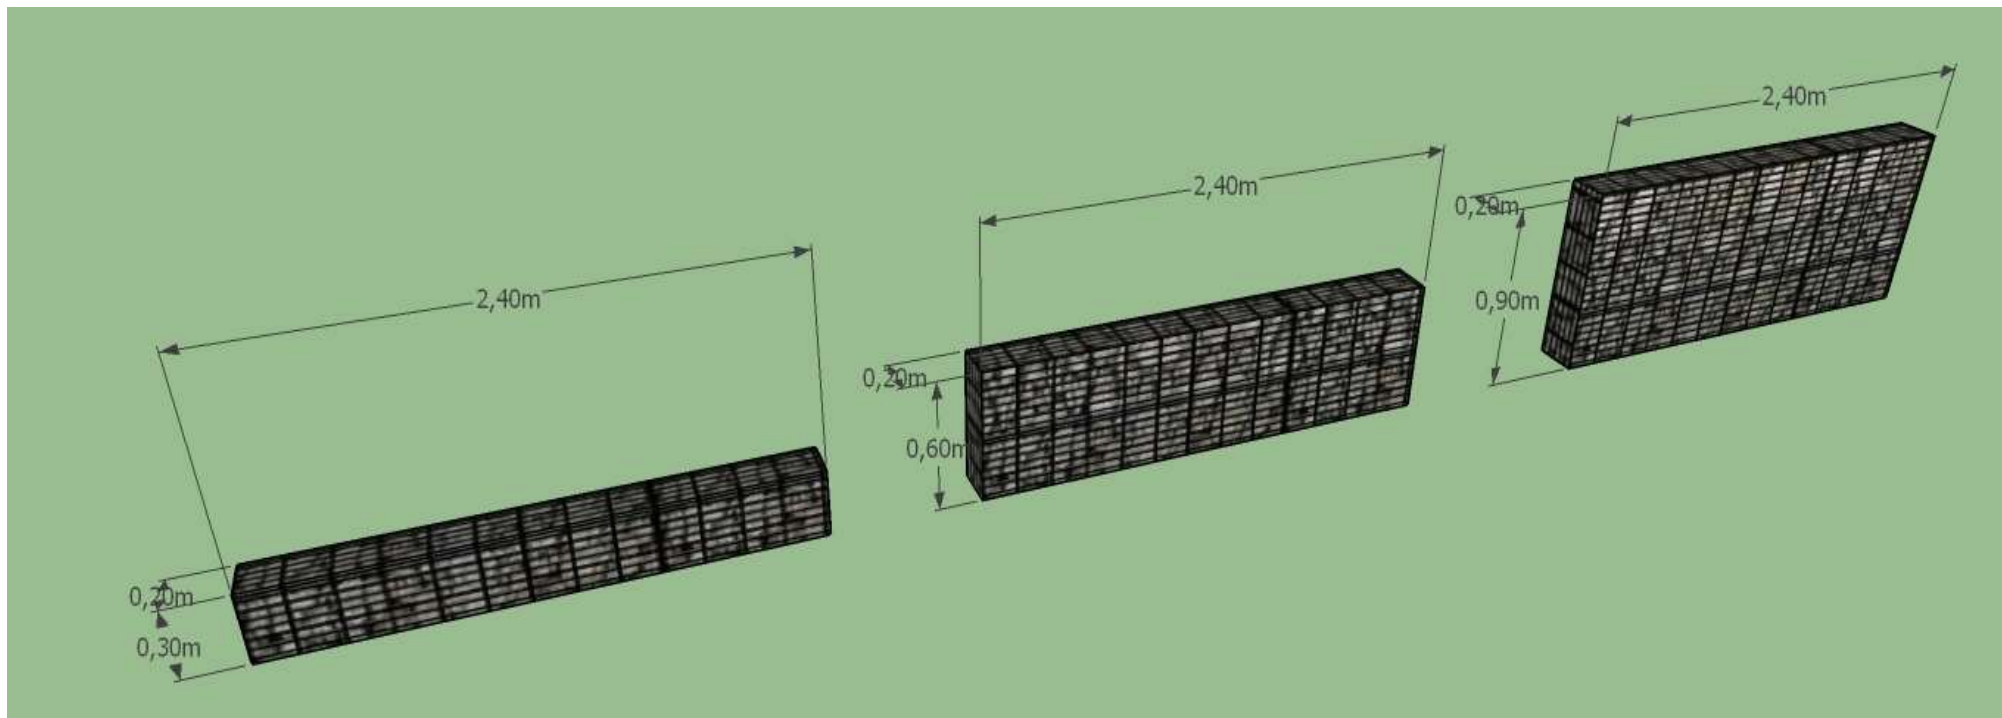

Модель забора	1	2	3
↔ ДЛИНА ,м	2,40	2,40	2,40
↕ ВЫСОТА ,м	0,30	0,60	0,90
↗ ТОЛЩИНА,м	0,20	0,20	0,20
ЦЕНАметаллоконструкций	2220руб.	3716руб.	4924руб.
ОБЪЕМ КАМНЯ,м3	0,15	0,3	0,44
ВЕС КАМНЯ,kg*	270	540	790

СТАНДАРТНЫЕ КОМПЛЕКТЫ ЗАБОРОВ

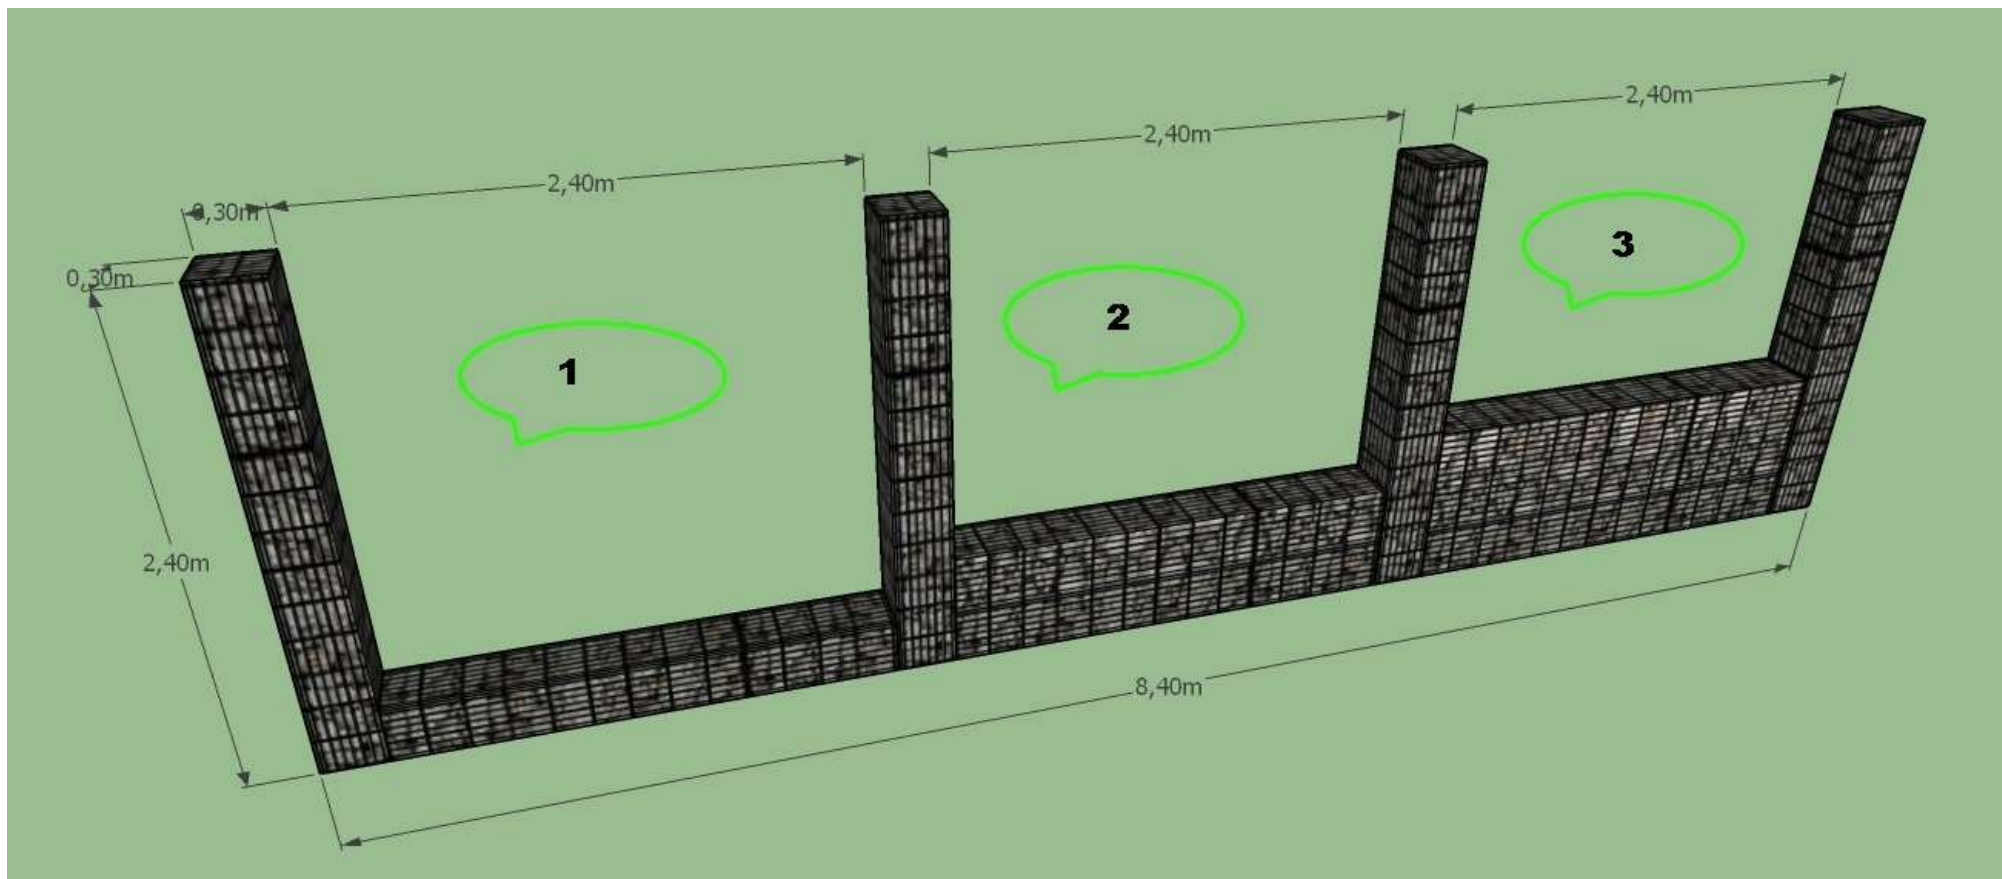

Модель забора	1		2		3	
	Толщина-высота цоколя 0,3м/0,3м		Толщина-высота цоколя 0,3м/0,6м		Толщина-высота цоколя 0,3м/0,9м	
Цена металлоконструкций за погонный метр(1м/п)		2324руб.		2590руб.		3405руб.
Объем камня на 1м/п		0,163м3		0,24м3		0,32м3
Вес камня на 1м/п		293		432		576